


Typ 86

IV 68/68




Eurofalz

G-Teilung

Verglasung mit Vorlegeband

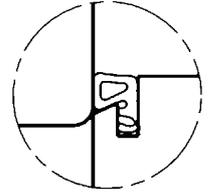

Möglichkeit einer Über-Schlagdichtung

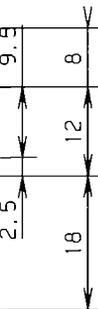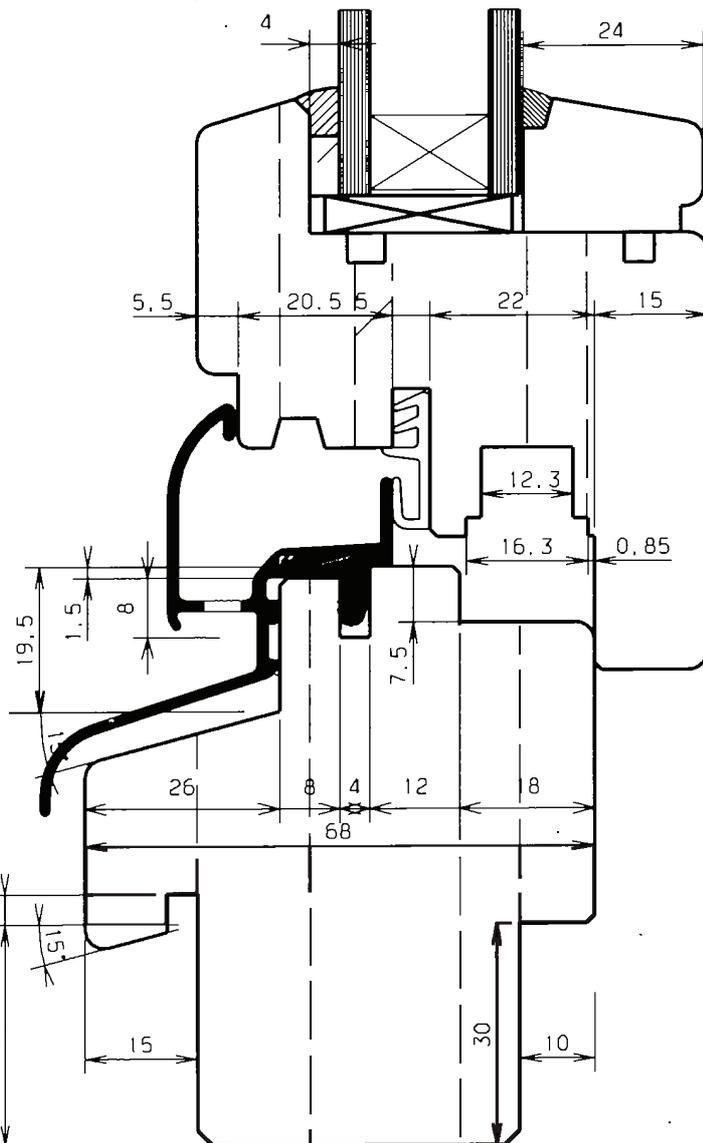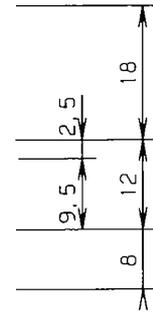


Bau- & Möbeltischlerei  
VOLKER SCHWEIDT



Lagerstraße 22 19249 Jessenitz-Werk

# Setzholz

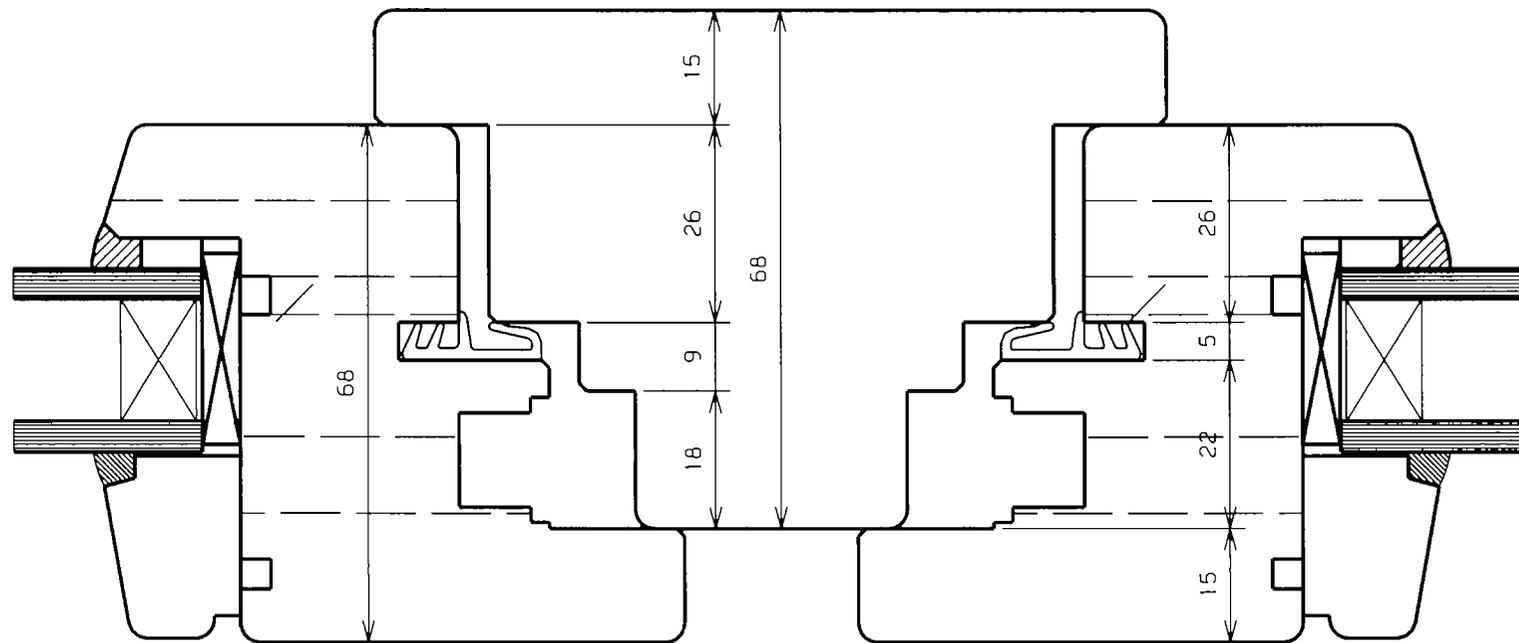

alle Rundungen R = 2,5 mm


Bau- & Möbeltischlerei  
VOLKER SCHWEIDT



Lagerstraße 22 19249 Jessenitz-Werk

# Kämpfer

Belüftung nach oben  
und unten 5x12 mm  
in die Kaltzone

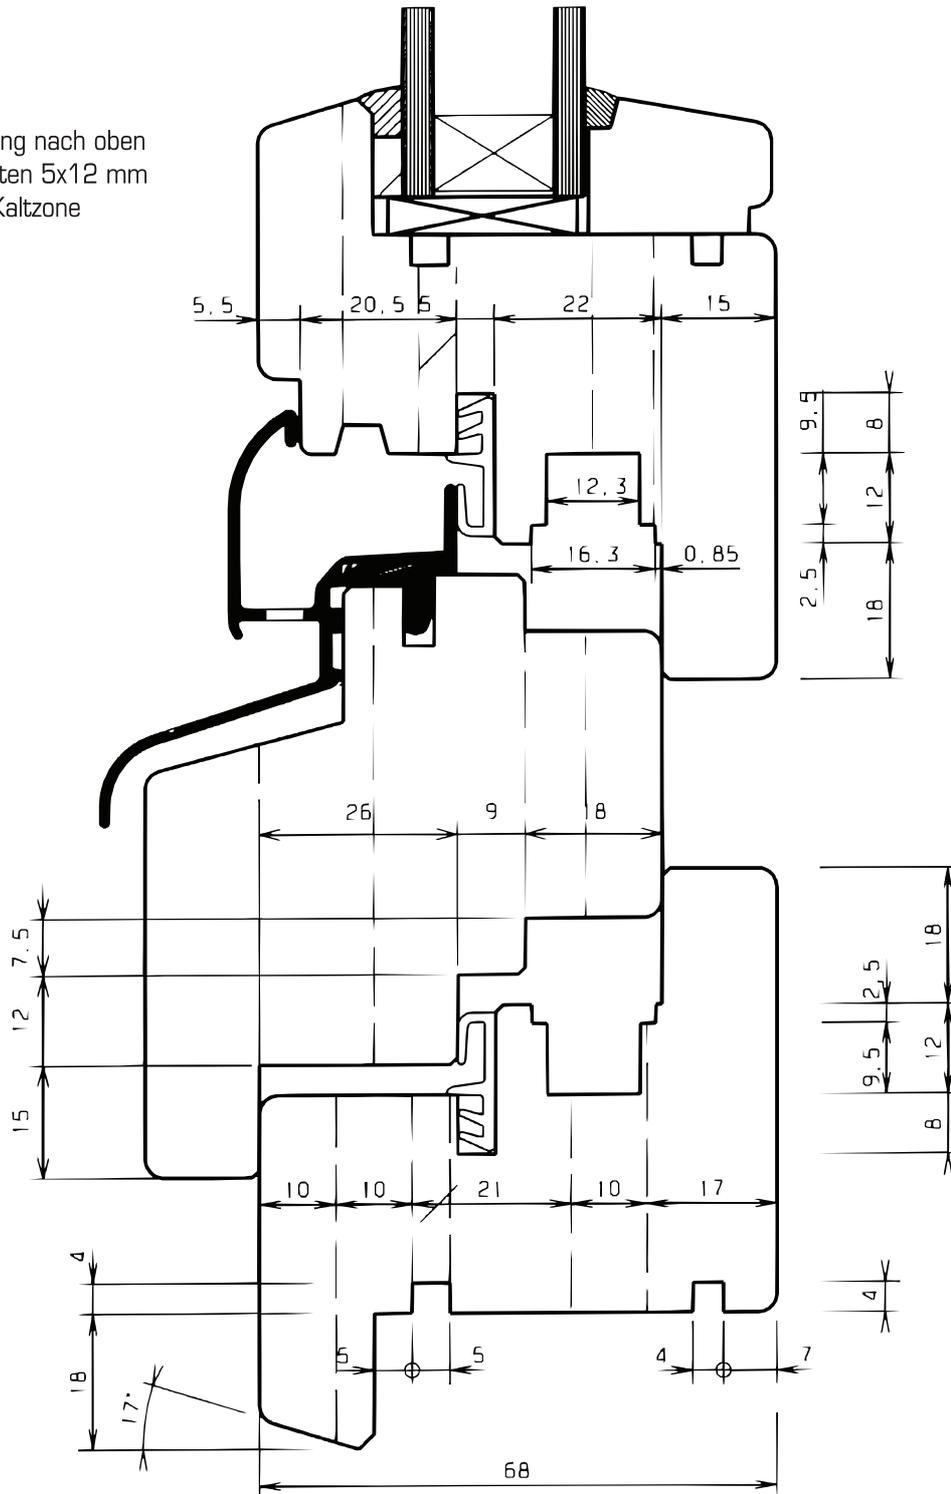

alle Rundungen R = 2,5 mm

Bau- & Möbeltischlerei  
VOLKER SCHWEIDT



Lagerstraße 22 19249 Jessenitz-Werk